

Brf Passaren 108,0 m²

Lägenhetstyp 1-plans m suterrängvåning
 Antal rum 3 1/2 rum och kök
 Lägenhetsyta 108,0 m²


Information om lägenhetsstandard
 eller byggnadsbeskrivning lämnas på om-
 stående sida eller separat.

Skala 1:100 (1 cm = 1 m).
 Vissa avvikelser kan förekomma (t ex
 beträffande placering av uteförråd,
 fönster m m.
 Rätt till ändringar förbehålls.

I lägenhetsplanerna kan dessa förkort-
 ningar förekomma:

A = Skåp för arbetskläder o d
 B = Backskåp/förrådsskåp
 Bl = Linneskåp med backar

Denna lägenhetstyp finns i hus:
 A 1 - 6, B 1 - 4, C 1 - 6, D 1 - 6,
 E 1 - 4, F 1 - 4.

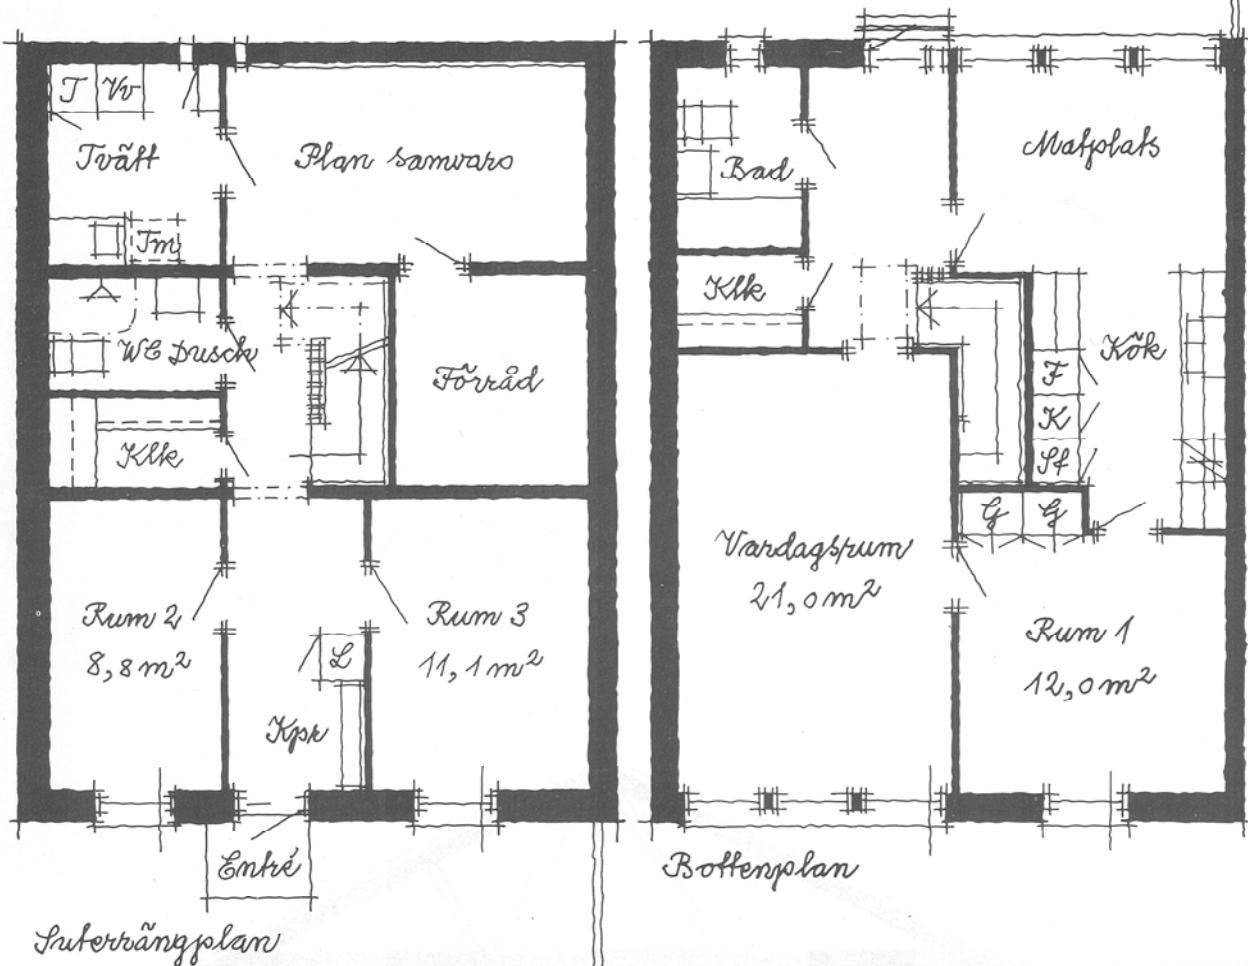

Dm	=	Plats för diskmaskin
F	=	Frys-skåp
Frd	=	Förråd
G	=	Garderob
K	=	Kyl/svalskåp
K/F	=	Kyl/frys-skåp
Klk	=	Klädkammare
Kpr	=	Köpprum
L	=	Linneskåp
St	=	Städskåp
T	=	Torkskåp
Tm	=	Plats för tvättmaskin
Vv	=	Varmvattenberedare

Rumsbeskrivning:
Husen A - F.
(Golv, väggar och ev utrustning).

Bottenplan.

Övre hall: Plastfiltmatta. Tapeter.
Bad: Plastmatta. Vävplasttapeter. Badrumsskåp, medicinskåp, handdukshängare, toalettpappershållare, klädkrok.
Vardagsrum: Eklamell. Tapeter. Fönsterbänkar.
Rum 1: Plastfiltmatta. Tapeter. Garderober.
Kök med matplats: Plastfiltmatta. Tapeter. Elspis, spiskåpa, kyl- och frysskåp, bänk- och skåpsinredning.
Klädkammare: Plastfiltmatta. Målning. Hylla med galgstång.

Suterrängplan.

Kapprum: Plastfiltmatta. Tapeter. Klädhylla, linneskåp.
Plan samvaro: Plastfiltmatta. Målning.
Förråd: Plastfiltmatta. Målning.
Klädkammare: Plastfiltmatta. Målning. Hylla med galgstång.
Tvätt: Plastmatta. Vävplasttapet. Torkskåp, tvättbänk, tvättmaskin.
WC: Plastmatta. Vävplasttapet. Spegel, handdukshängare, toalettpappershållare, klädkrok, draperiskena enl A-ritn.
Rum 2 och 3: Plastfiltmatta. Tapeter.

Rätt till ändringar förbehålls.

