

Brf Passaren

83,0 m²


Lägenhetstyp Vinkelhus
Antal rum 3 rum och kök
Lägenhetsyta 83,0 m ²

Information om lägenhetsstandard eller byggnadsbeskrivning lämnas på omstående sida eller separat.

Skala 1:100 (1 cm = 1 m).
Vissa avvikelser kan förekomma (t ex beträffande placering av uteförråd, fönster m m).
Rätt till ändringar förbehålls.

Denna lägenhetstyp finns i hus:
J 2 - 5, K 2 - 3, L 2 - 4, N 2, P 2, U 2,
X 2, Å 2 - 3, AA 2 - 3.
Spegelvända är R 2 och JJ 1.

I lägenhetsplanerna kan dessa förkortningar förekomma:
A = Skåp för arbetskläder o d
B = Backskåp/förrådsskåp
Bl = Linneskåp med backar
Dm = Plats för diskmaskin
F = Frysskåp
Frd = Förråd
G = Garderob
K = Kyl/svalskåp
K/F = Kyl/frysskåp
Klk = Klädkammare
Kpr = Kapprum
L = Linneskåp
St = Städskåp
T = Torkskåp
Tm = Plats för tvättmaskin
Vv = Varmvattenberedare

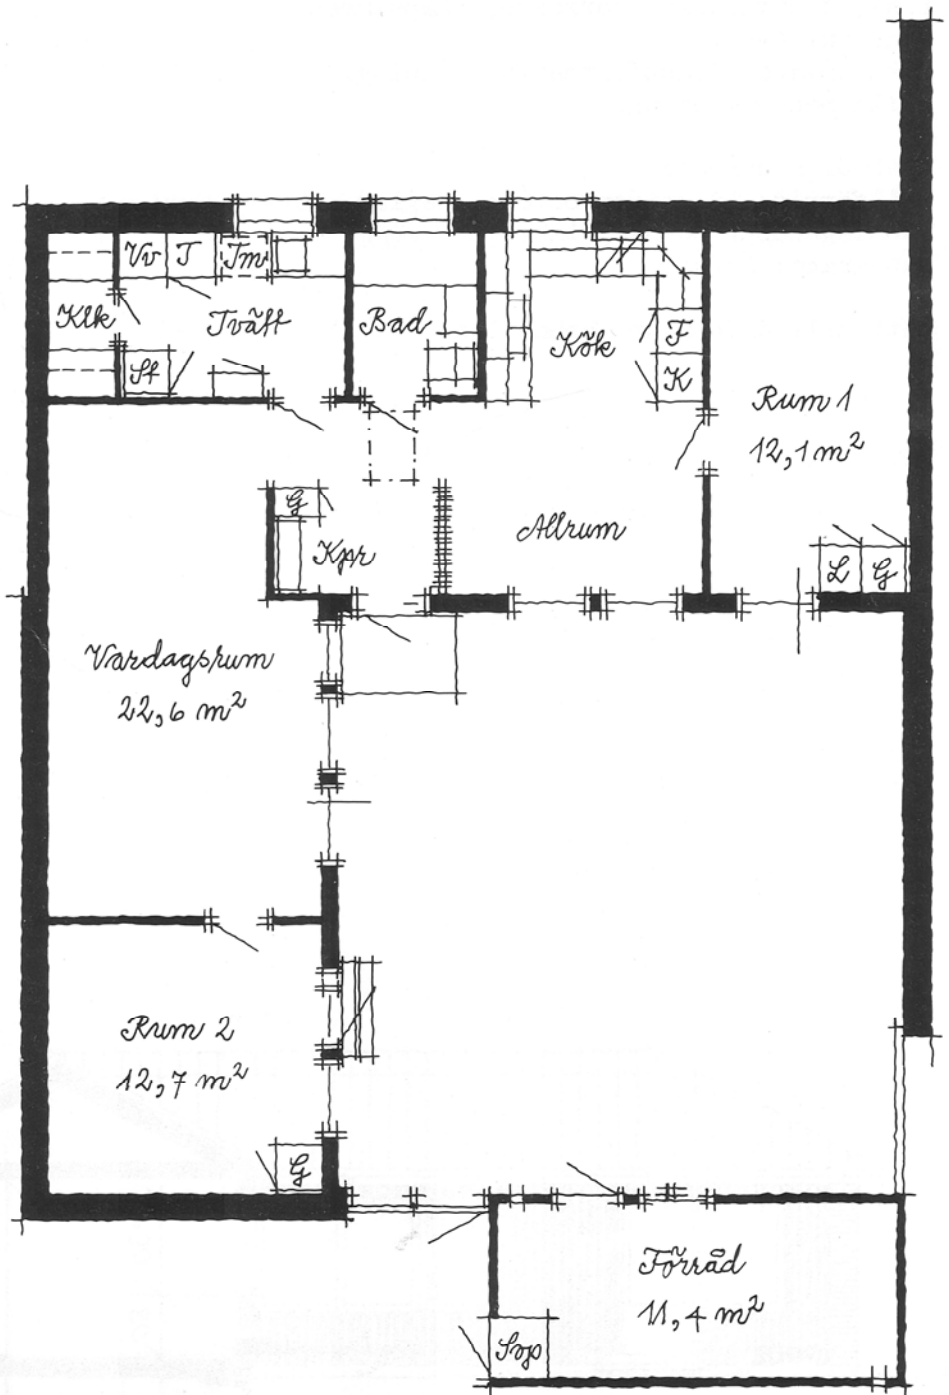

Rumsbeskrivning:

Husen J - L, N, P, R, S, U - X,
Å, Ä, AA, BB, CC och FF.
(Golv, väggar och ev utrustning).

Kapprum: Plastfiltmatta. Tapeter. Kläd-
hylla, garderob, spaljë.

Passage: Plastfiltmatta. Tapeter. Linne-
skåp, garderober, städsåp.

WC: Plastmatta. Vävplasttapet. Spegel,
handdukhängare, toalettpappershållare,
klädskrok.

Bad: Plastmatta. Vävplasttapet. Badrums-
skåp, medicinsåp, handdukhängare, kläd-
krok, toalettpappershållare.

Kök och allrum: Plastfiltmatta. Tapeter.
~~Elspis, spiskåpa, kyl- och fryssåp,~~
bänk- och skåpsinredning.

Rum 1, 2 och 3: Plastfiltmatta. Tapeter.
Garderober enl A-ritn.

Vardagsrum: Eklamell. Tapeter. Fönster-
bänkar.

Tvätt: Plastmatta. Vävplasttapet. Tvätt-
bänk, tvättmaskin, torkskåp, skåpsinred-
ning enl A-ritn.

Klädskammare: Plastfiltmatta. Målning.
Hylla med galgstång.

Utvändiga utrymmen.

Kallförråd: Brädriven betong. Reglar, för-
hydningsspapp. Sopsåp inbyggt i vägg.

Radgarage: Asfalt.

Rätt till ändringar förbehålls.

